

KARTA MIESZKAŃ

Budynek mieszkalny
wielorodzinny
Gorzów Wielkopolski
ul. Przemysłowa i ul. Prosta

Gorzowskie
Towarzystwo
Budownictwa
Społecznego





Kondygnacja: piętro +3

Nr mieszkania: K6/M19

Powierzchnia: 44,07m²

1	PRZEDPOKÓJ	11,29
2	ŁAZIENKA	4,60
3	POKÓJ	9,49
4	POKÓJ+KUCHNIA	18,69

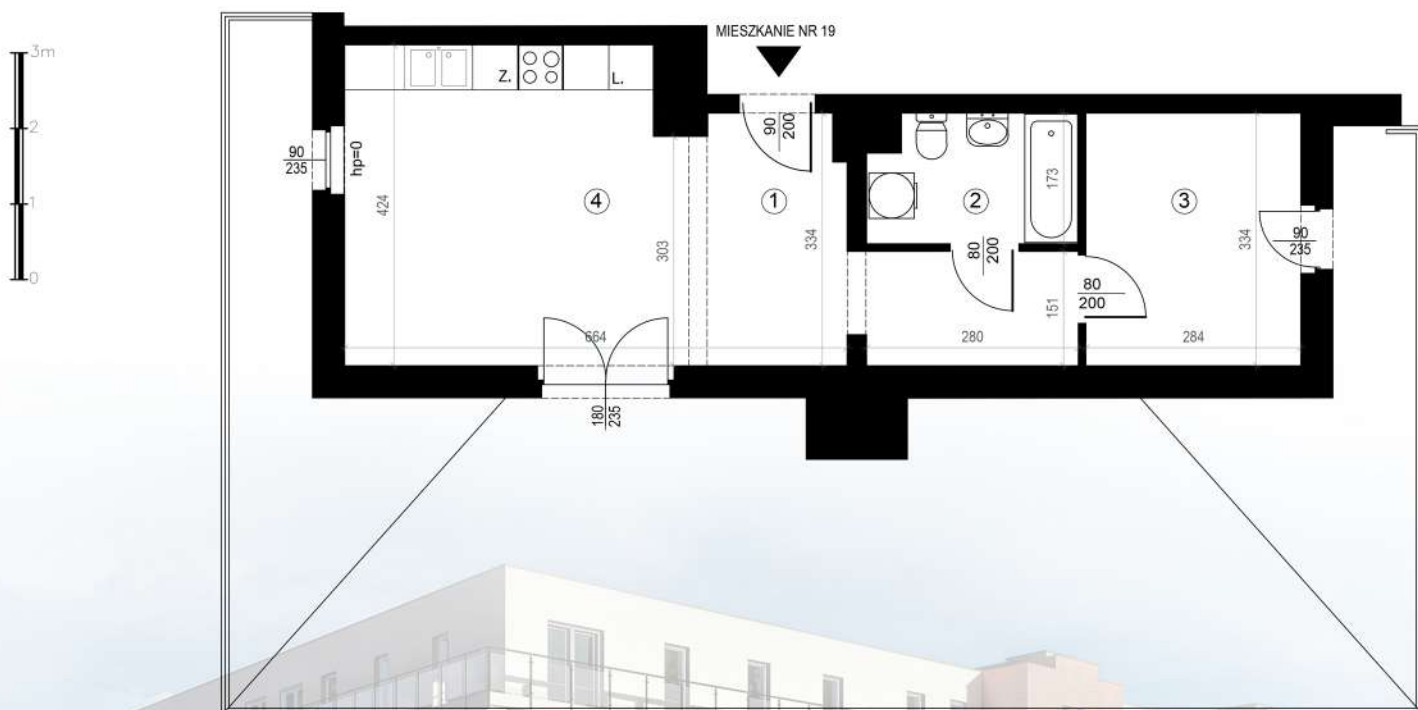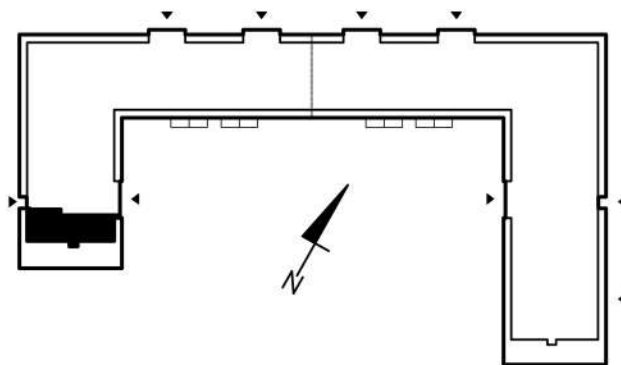

Biuro czynne od poniedziałku
do piątku w godzinach 7.00-15.00

ul. Mickiewicza 33
66-400 Gorzów Wlkp.

Telefon 95 722 55 22
kontaktowy: 95 722 55 34

Email: biuro@gtbs.com.pl